
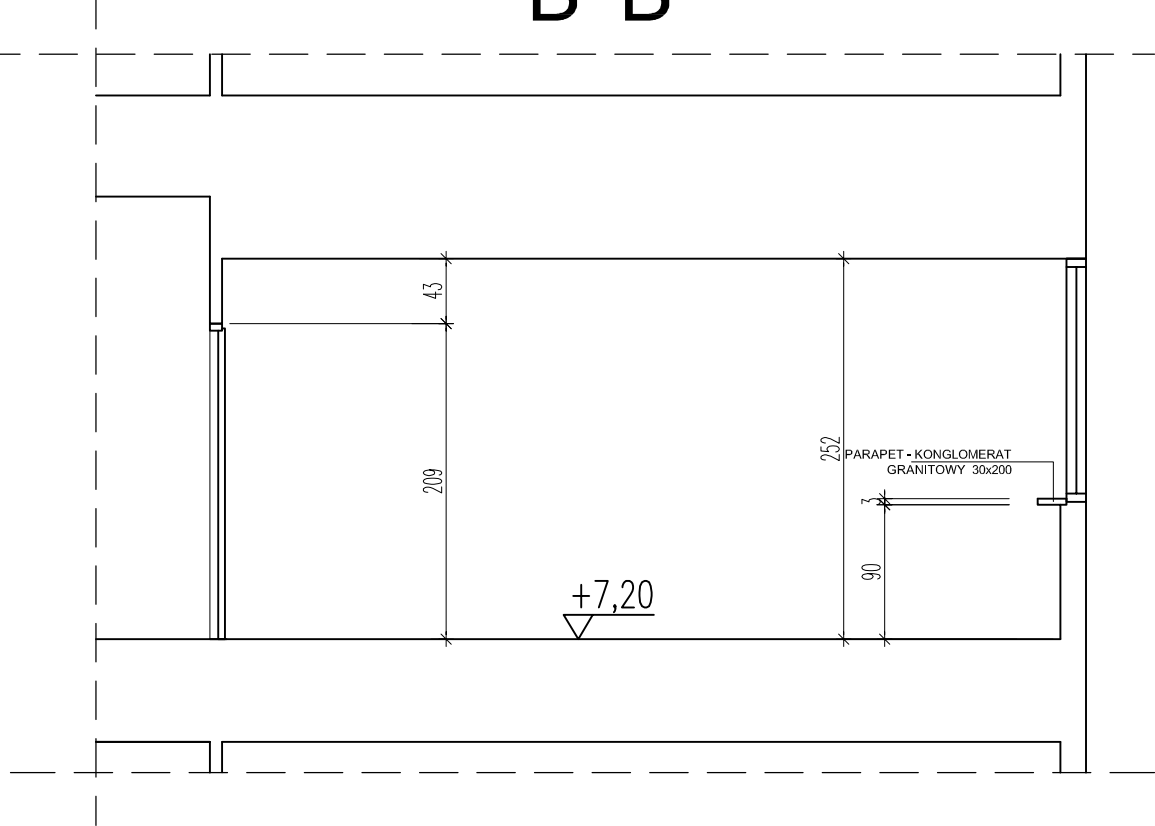
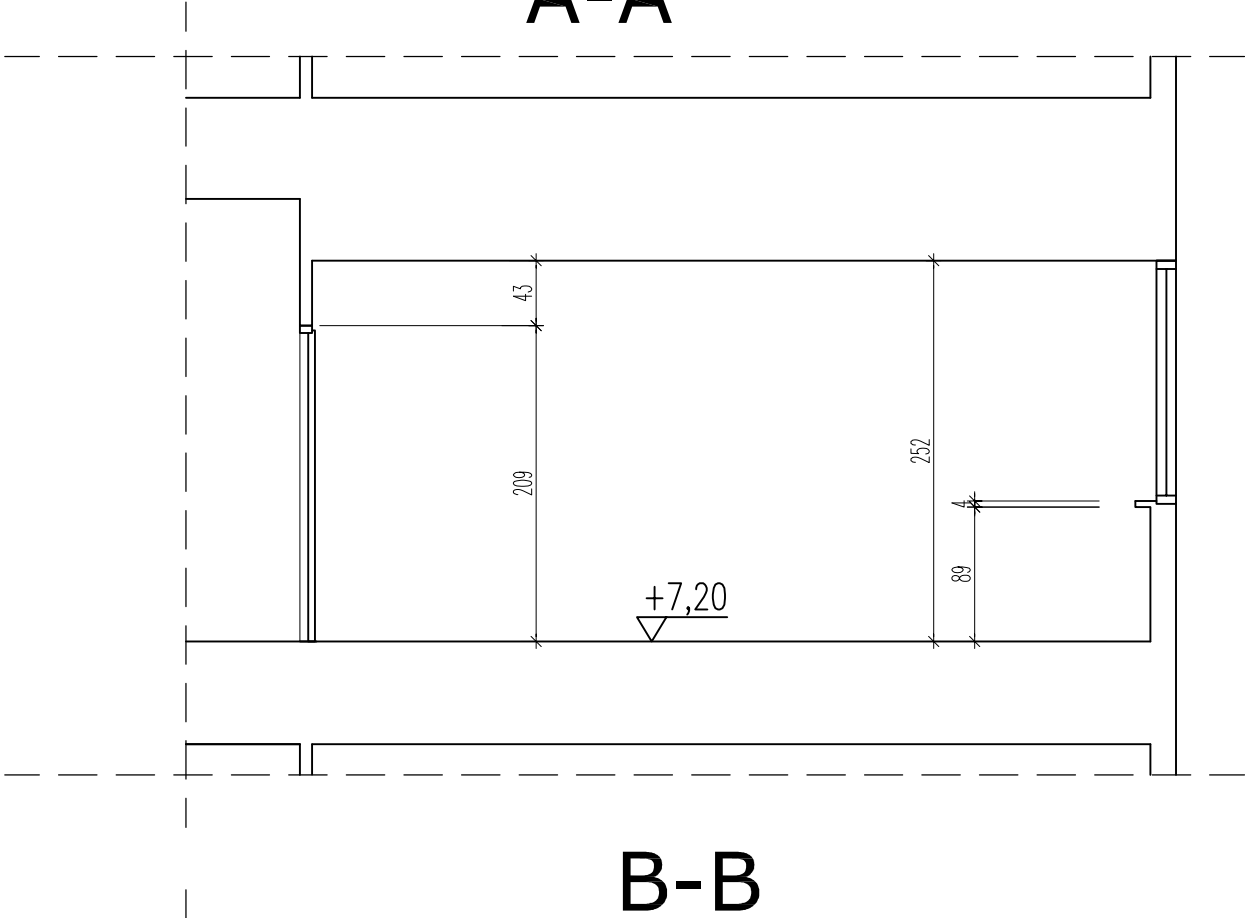
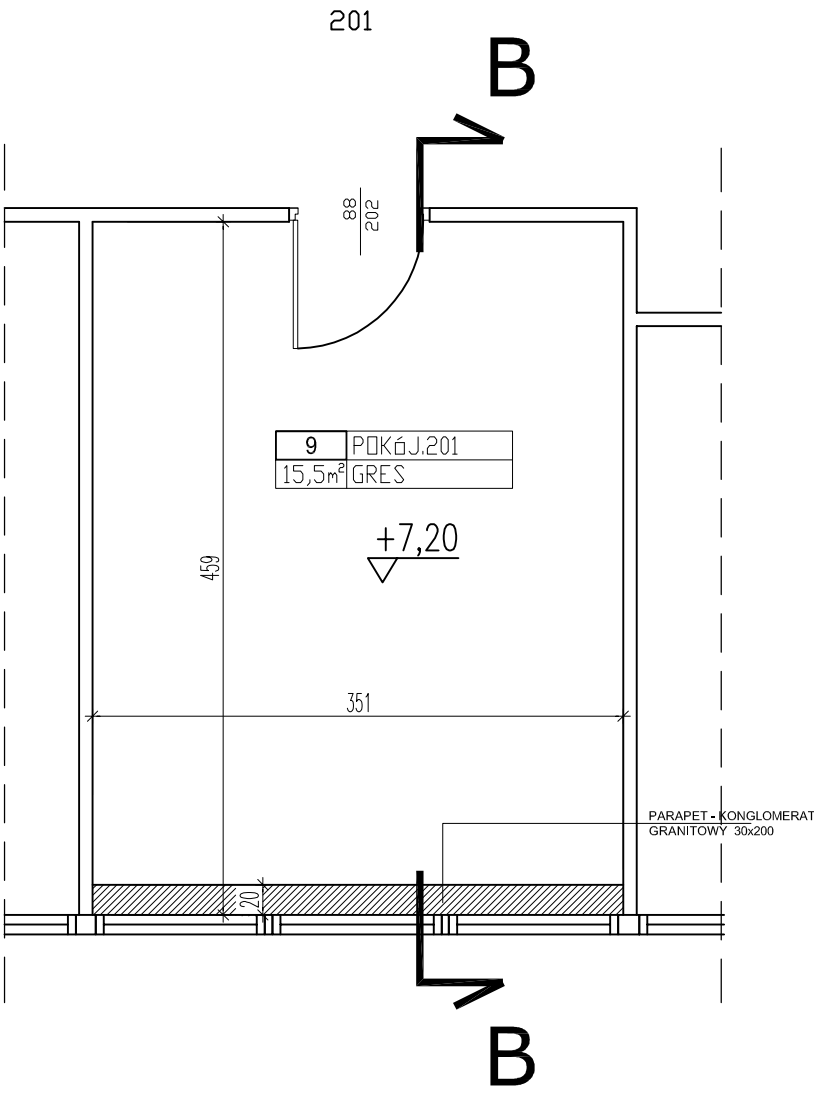


INWENTARYZACJA

PROJEKT

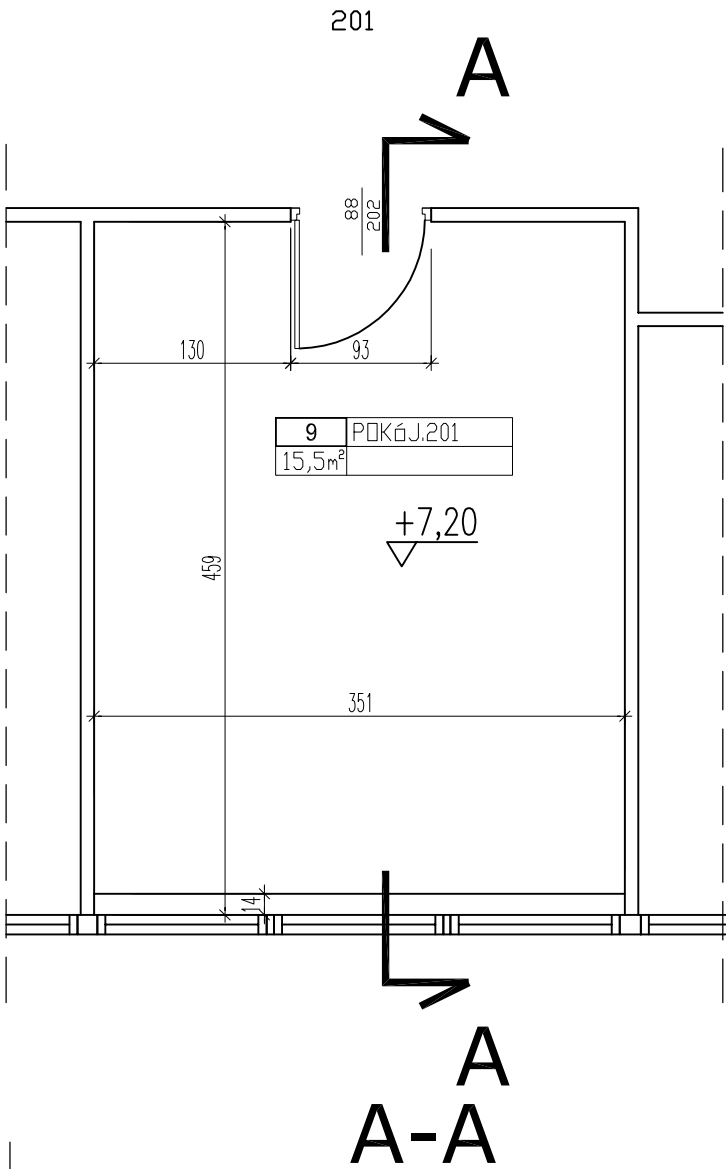

powierzchnia użytkowa
pokoju 201 : 15,5 m2
kubatura
pokoju 201: 39,1 m3

LEGENDA



projektowany parapet szer.20cm,
gr.30mm, konglomerat - naturalny
kamień klejony żywicą, kolor: Botticino
mocowany na istniejących wspornikach
*wymiary zweryfikować w naturze

UWAGA				
WSZELKIE PRAWA AUTORSKIE DO NINIEJSZEGO OPRACOWANIA SĄ ZASTRZEŻONE. KOPIOWANIE, ROZPOWSZECHNIANIE I UDOSTĘPNIANIE OSOBOM TRZECIM PROJEKTU LUB JEGO CZĘŚCI BEZ ZGODY AUTORÓW SA ZABRONIONE.				
		ARCHIKON ul. Ziębicka 4 lok.3 01-461 Warszawa		
		tel./fax 224157238 0697942220 archikon@o2.pl		
INWESTOR: INSTYTUT BADAŃ SYSTEMOWYCH PAN 01-447 Warszawa, 83 Newelska 6				
TEMAT: REMONT POMIESZCZEŃ BIUROWYCH W BUDYNKU INSTYTUTU BADAŃ SYSTEMOWYCH PAN				
LOKALIZACJA: UL. NEWELSKA 6, 01-447 WARSZAWA				
PROJEKTANT: mgr inż. arch. Paweł Chmielewski		nr upr. w specjalności architektonicznej Wa 37/01		Podpis
SPRAWDZAJĄCY: mgr inż. arch. Andrzej Matrzak		nr upr. w specjalności architektonicznej Wa-140/91		Podpis
OPRACOWAŁ: mgr inż. arch. Paweł Chmielewski		Podpis		
NAZWA RYSUNKU: REMONT W POKOJU NR 201				
Nr rysunku A-03				
Stadium PROJEKT BUDOWLANO- WYKONAWCZY	Branża ARCHITEKTURA	Nr projektu 18/A/20	Skala 1:50	Data 07.08.2020
				Rewizja A