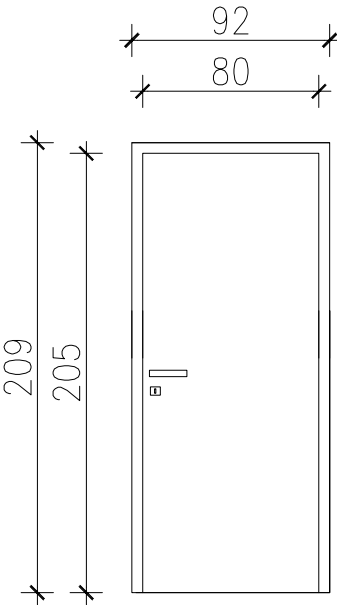
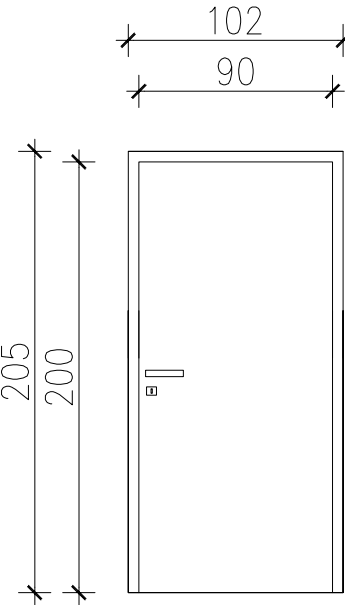



OZNACZENIE DRZWI		DW1		DW2	
					
		L	P	L	P
II PIĘTRO		—	—	—	—
III PIĘTRO		1	3	3	1
ILOŚĆ SZTUK		1	3	3	1
ILOŚĆ SZTUK RAZEM		4		4	
WYMIARY W SWIETLE OŚCIEŻNIC	S	80		90	
	H	205		200	
WYMIARY W SWIETLE OŚCIEŻY	S	92		102	
	H	209		205	

Projekt wykonany zgodnie z normami i przepisami polskiego prawa budowlanego.

Rewizja B	Data 09.09.2020	Zakres remontu powiększono o dodatkowy pokój nr 313			
		ARCHIKON ul. Ziębicka 4 lok.3 01-461 Warszawa		tel./fax 224157238 0697942220 archikon@o2.pl	
INWESTOR: INSTYTUT BADAŃ SYSTEMOWYCH PAN 01-447 Warszawa, ul. Nowelska 6					
TEMAT: REMONT POMIESZCZEŃ BIUROWYCH W BUDYNKU INSTYTUTU BADAŃ SYSTEMOWYCH PAN					
LOKALIZACJA: UL. NEWELSKA 6, 01-447 WARSZAWA					
PROJEKTANT: mgr inż. arch. Paweł Chmielewski		nr upr. w specjalności architektonicznej Wa 37/01		Podpis	
SPRAWDZAJĄCY: mgr inż. arch. Andrzej Matrzak		nr upr. w specjalności architektonicznej Wa-140/91		Podpis	
OPRACOWAŁ: mgr inż. arch. Paweł Chmielewski				Podpis	
NAZWA RYSUNKU: WYKAZ STOLARKI DRZWIOWEJ				Nr rysunku A-13	
Stadium PROJEKT BUDOWLANO- WYKONAWCZY	Branża ARCHITEKTURA	Nr projektu 18/A/20	Skala 1: 50	Data 09.09.2020	Rewizja B