
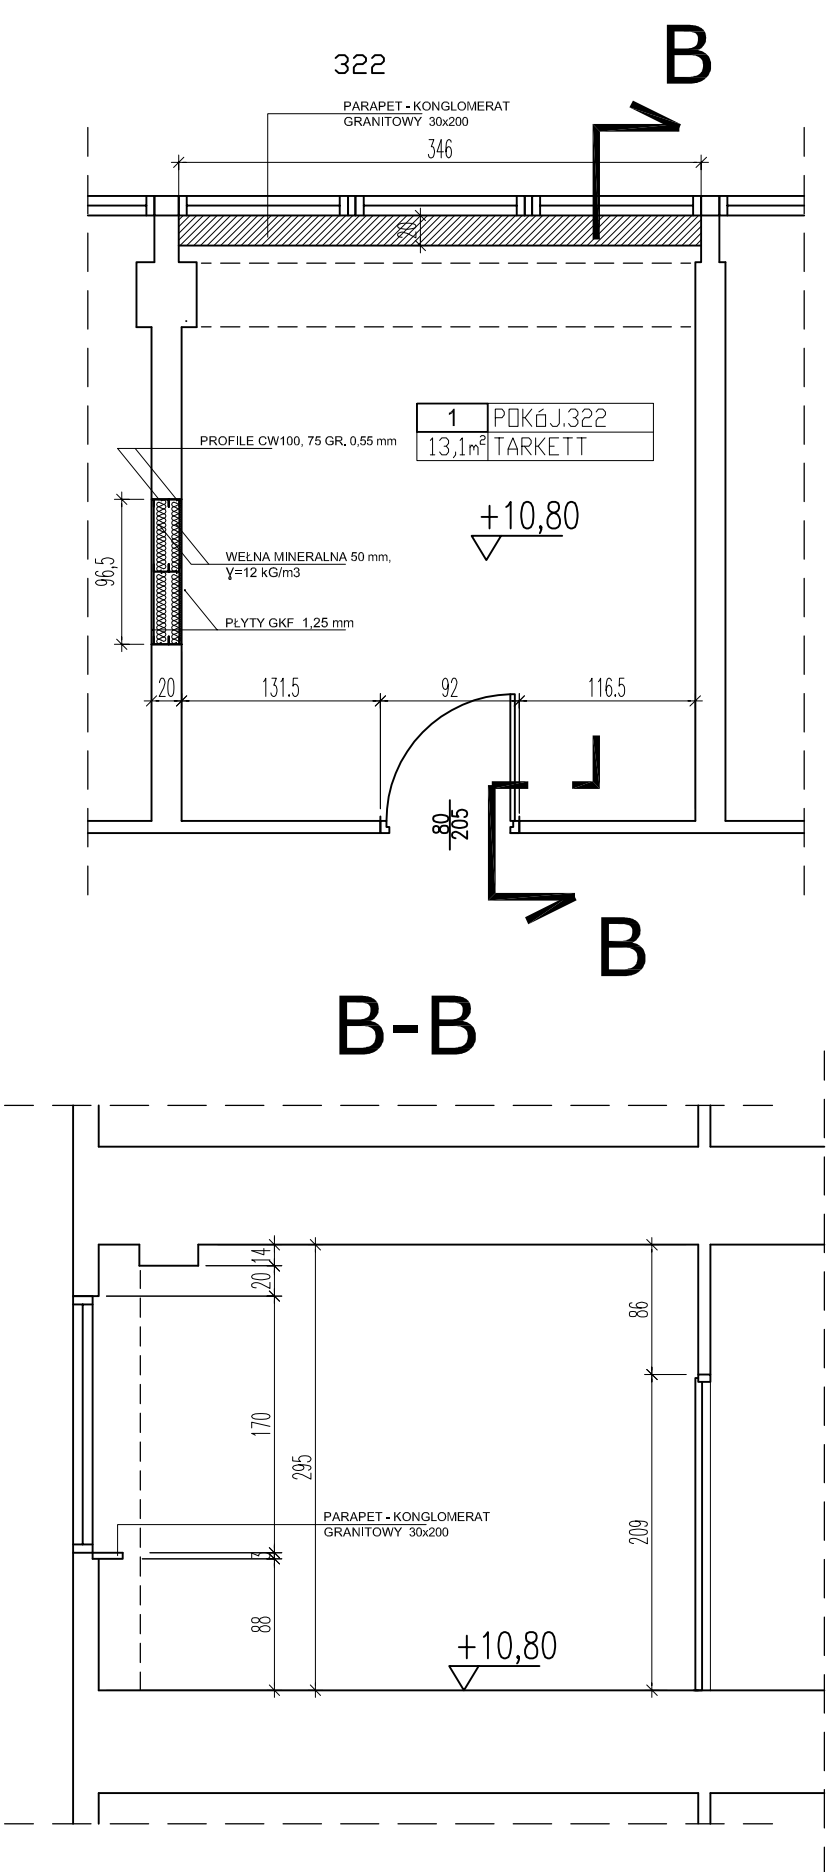


INWENTARYZACJA


PROJEKT

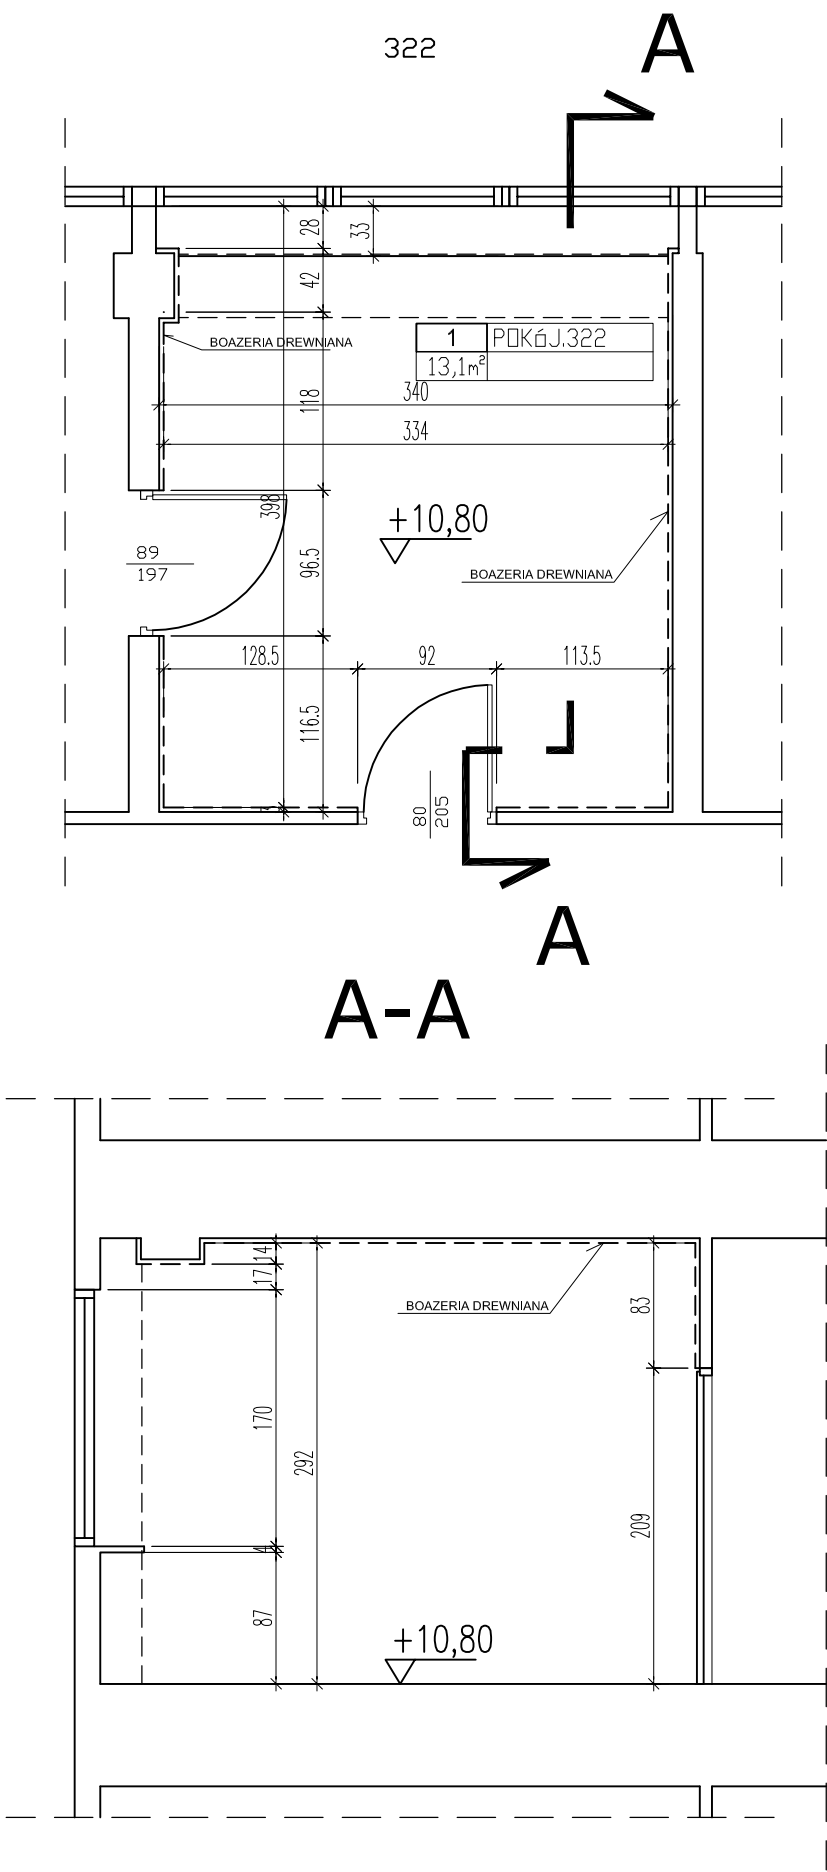

powierzchnia użytkowa pokoju 322 : 13,1 m2
kubatura pokoju 322: 38,0 m3

Projekt wykonany zgodnie z normami i przepisami
polskiego prawa budowlanego.

LEGENDA

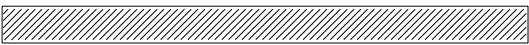

projektowany parapet
szer.20cm, gr.30mm,
konglomerat;naturalny kamień
klejony żywicą, mocowany na istniejących
wspornikach
kolor: Botticino
*wymiary zweryfikować w naturze

Rewizja B	Data 09.09.2020	Zakres remontu powiększono o usunięcie boazerii	
		ARCHIKON ul. Ziębicka 4 lok.3 01-461 Warszawa	tel./fax 224157238 0697942220 archikon@o2.pl
INWESTOR: INSTYTUT BADAŃ SYSTEMOWYCH PAN 01-447 Warszawa, ul. Nowelska 6			
TEMAT: REMONT POMIESZCZEŃ BIUROWYCH W BUDYNKU INSTYTUTU BADAŃ SYSTEMOWYCH PAN			
LOKALIZACJA: UL. NEWELSKA 6, 01-447 WARSZAWA			
PROJEKTANT: mgr inż. arch. Paweł Chmielewski		nr upr. w specjalności architektonicznej Wa-37/01	Podpis
SPRAWDZAJĄCY: mgr inż. arch. Andrzej Matrzak		nr upr. w specjalności architektonicznej Wa-140/91	Podpis
OPRACOWAŁ: mgr inż. arch. Paweł Chmielewski			Podpis
NAZWA RYSUNKU: REMONT W POKOJU NR 322			Nr rysunku A-07
Stadium PROJEKT BUDOWLANO- WYKONAWCZY	Branża ARCHITEKTURA	Nr projektu 18/A/20	Skala 1:50
Data 09.09.2020		Rewizja B	