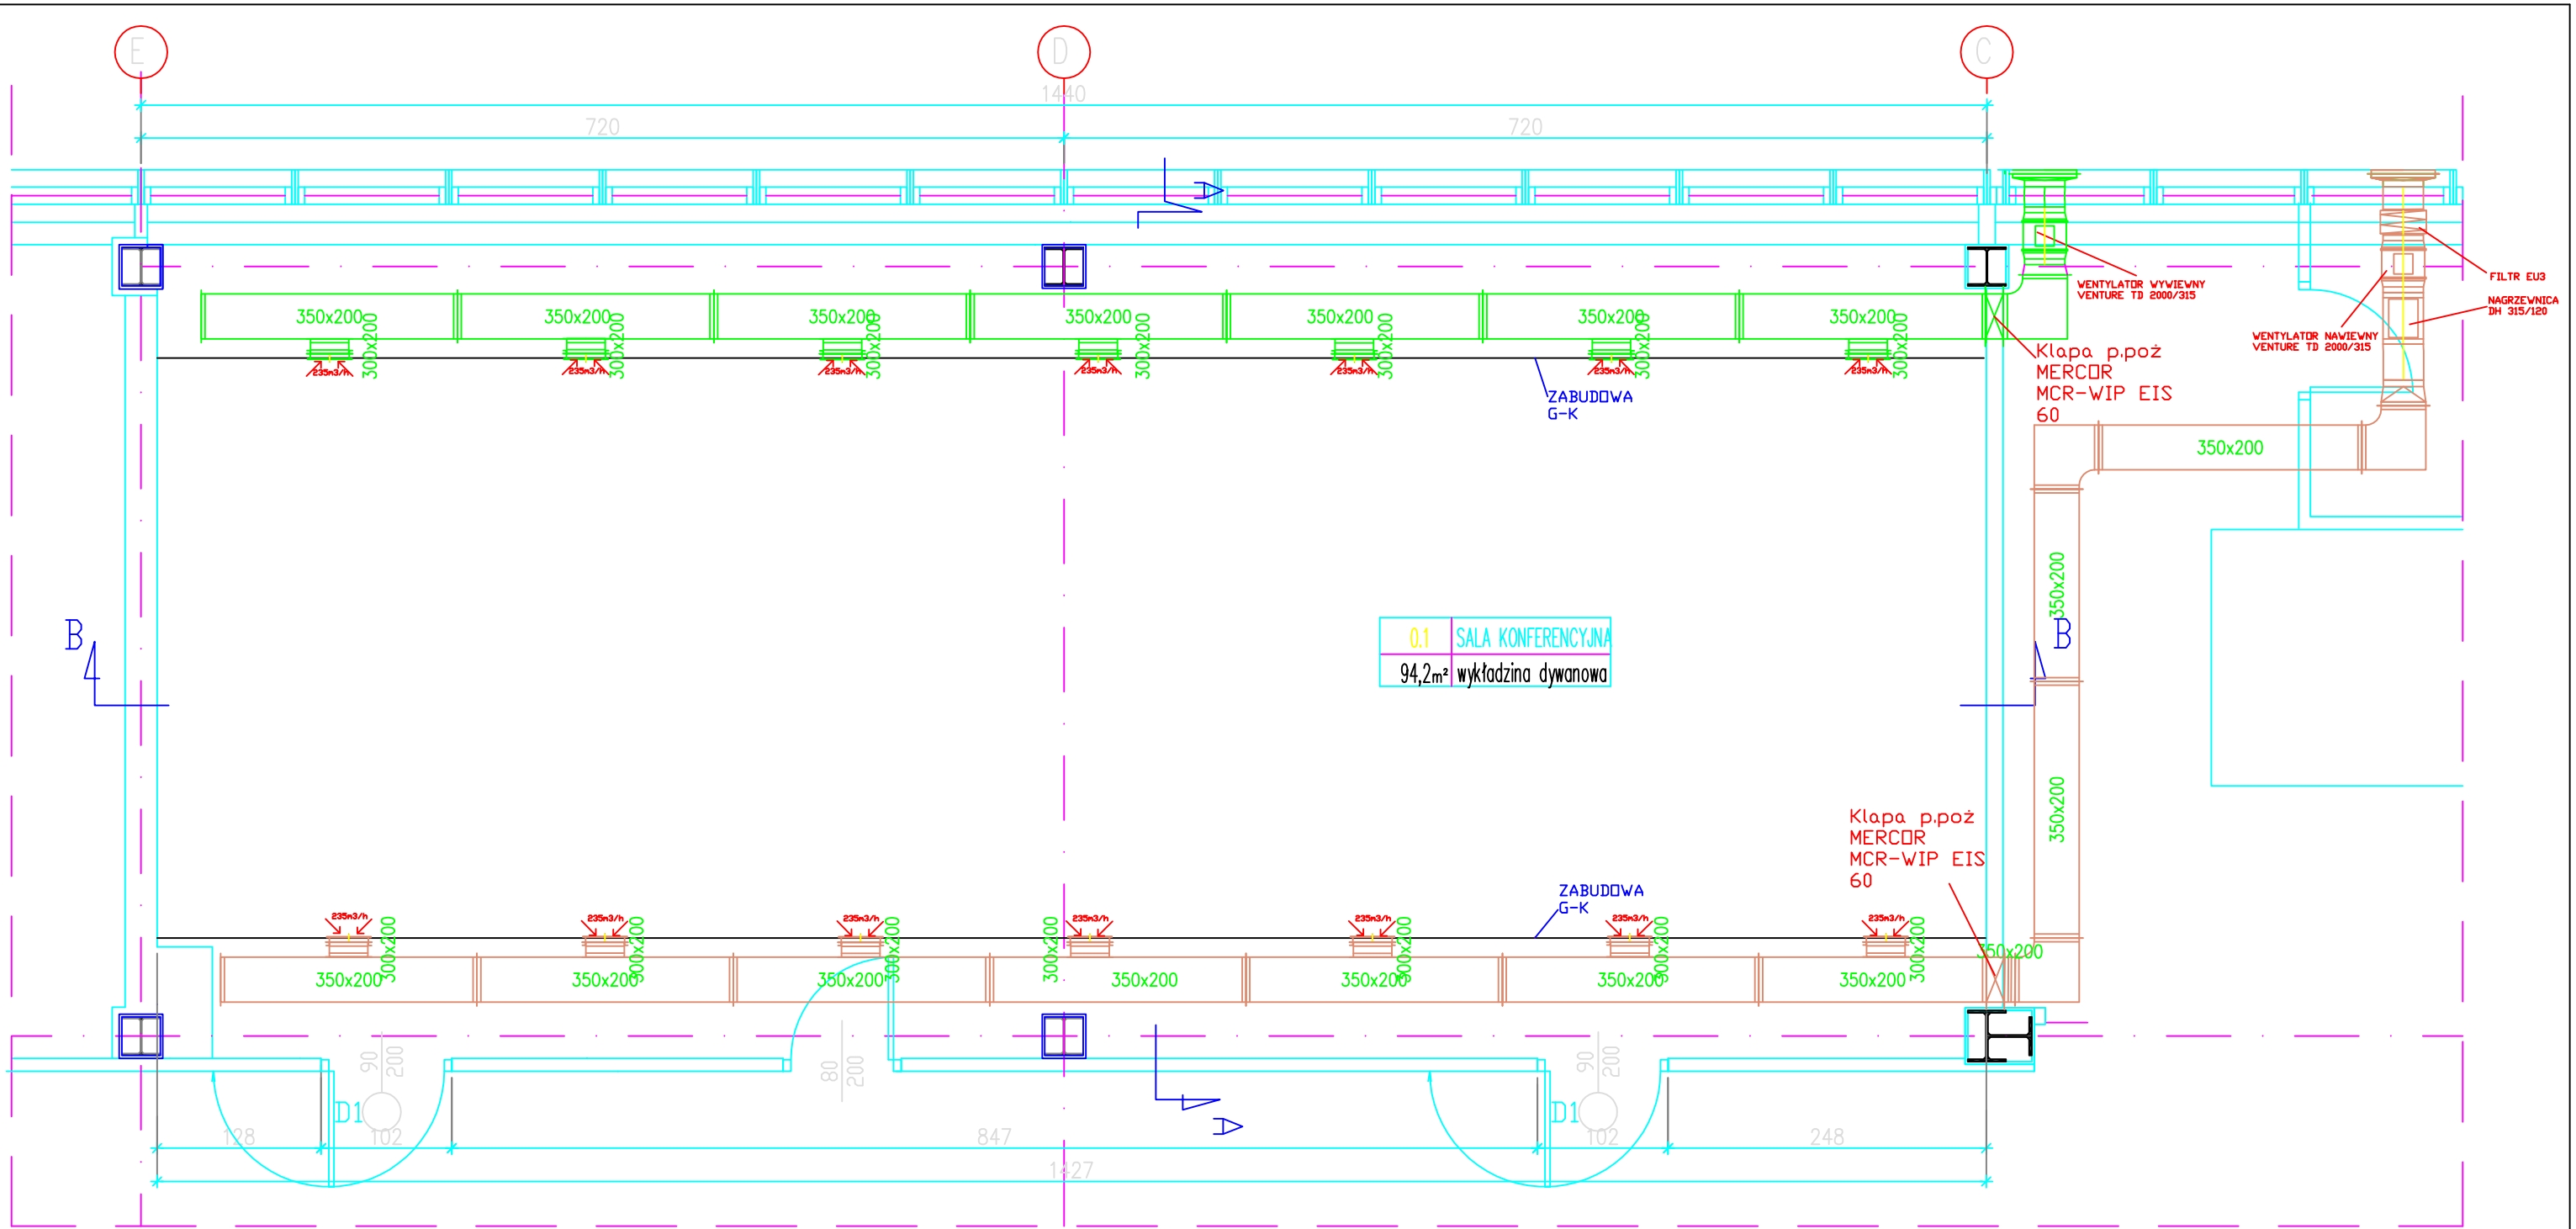

KLIMA
ROK ZAŁOŻENIA 1989
05-092 Łomianki, Warszawska 17
tel.: 022/751 03 21, 022/751 12 55
fax.: 022/751 56 71

Inwestor: Instytu Badań Systemowych Polskiej Akademii Nauk Ul. Newelska 6, Warszawa

Tytuł rysunku: Instalacja wentylacji mechanicznej

Projektant: mgr inż. Andrzej Łukomski — NR UPR. St-641/82

Sprawdzający: mgr inż. Andrzej Lewandowski — St-654/87

Opracował: Łukasz Majak

DATA	SKALA	NR RYSUNKU
03.2012	1:50	01