



INWENTARYZACJA



PROJEKT

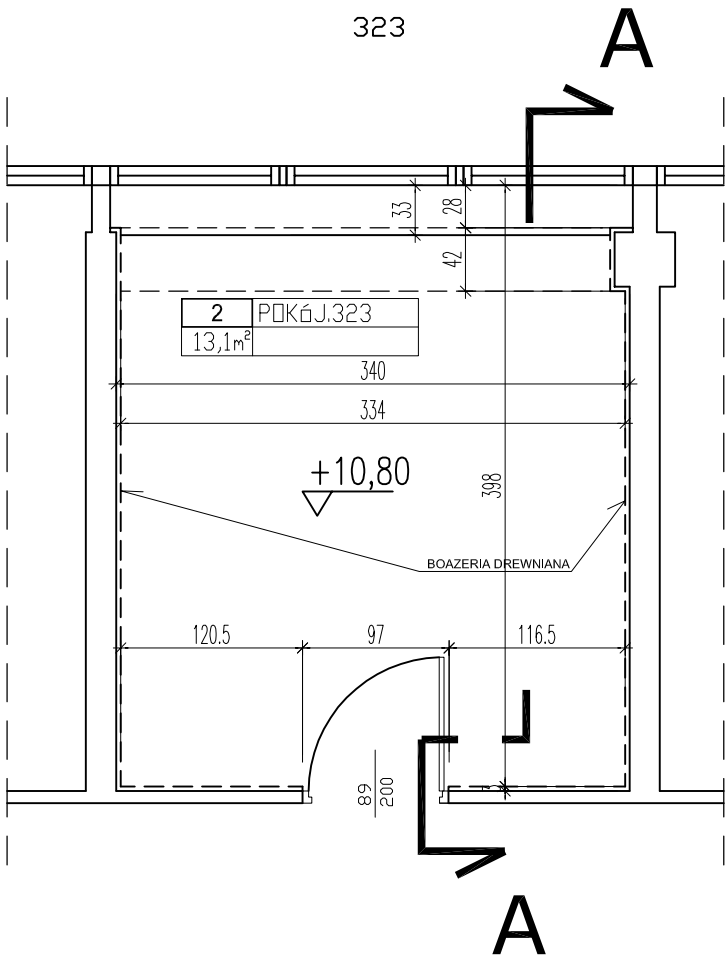

A-A

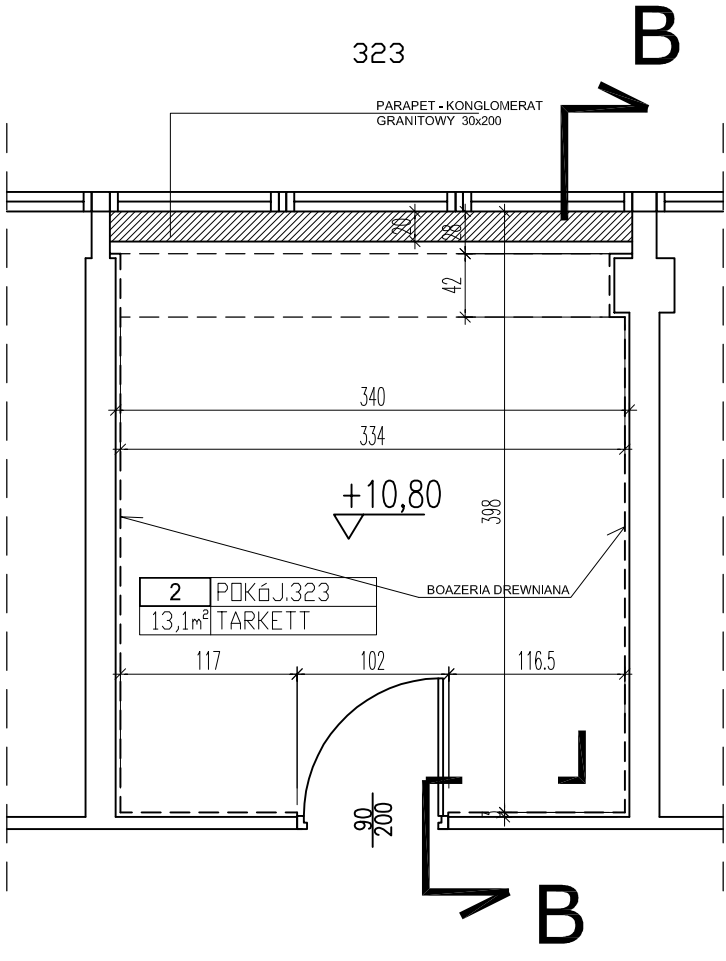

B-B

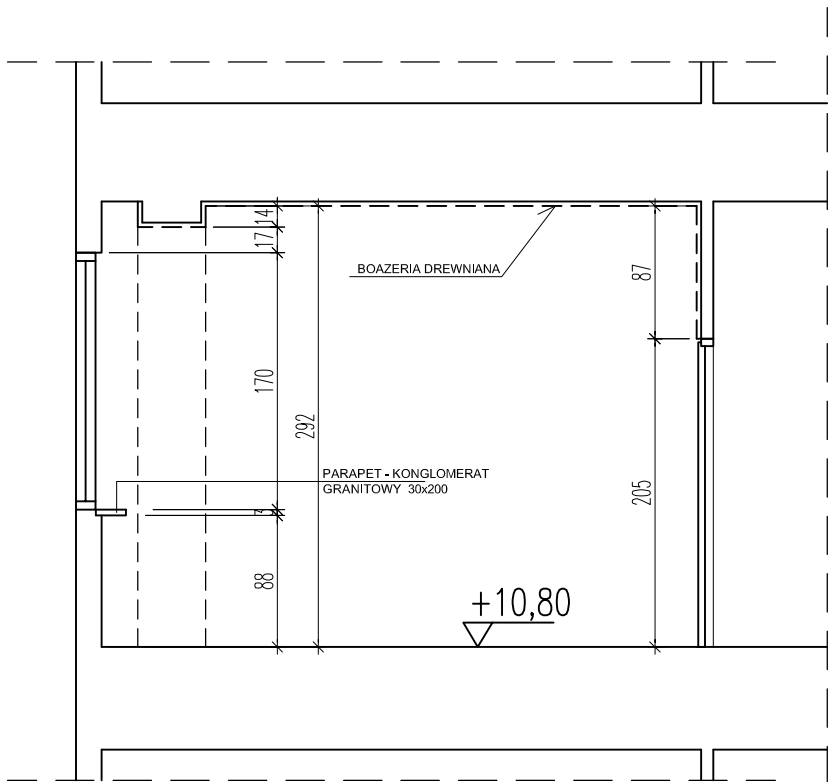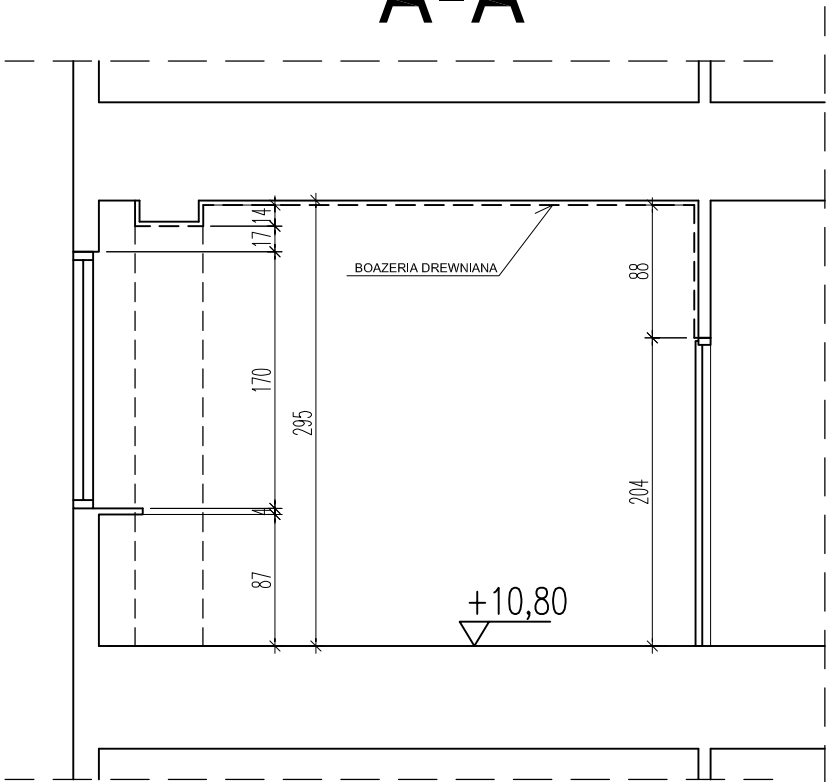


powierzchnia użytkowa pokoju 323 : 13,1 m²
kubatura pokoju 323: 38,0 m³

LEGENDA



projektowany parapet
szer.20cm, gr.30mm,
konglomerat;naturalny kamień
klejony żywicą, mocowany na istniejących
wspornikach
kolor: Botticino
*wymiary zweryfikować w naturze

UWAGA WSZELKIE PRAWA AUTORSKIE DO NINIEJSZEGO OPRACOWANIA SĄ ZASTRZEŻONE. KOPIOWANIE, ROZPOWSZECZNIANIE I UDOSTĘPNIANIE OSOBOM TRZECIM PROJEKTU LUB JEGO CZĘŚCI BEZ ZGODY AUTORÓW SA ZABRONIONE.			
		ARCHIKON ul. Ziębicka 4 lok.3 01-461 Warszawa	tel./fax 224157238 0697942220 archikon@o2.pl
INWESTOR: INSTYTUT BADAŃ SYSTEMOWYCH PAN 01-447 Warszawa, ul. Nowelska 6			
TEMAT: REMONT POMIESZCZEŃ BIUROWYCH W BUDYNKU INSTYTUTU BADAŃ SYSTEMOWYCH PAN			
LOKALIZACJA: UL. NEWELSKA 6, 01-447 WARSZAWA			
PROJEKTANT: mgr inż. arch. Paweł Chmielewski	nr upr. w specjalności architektonicznej Wa 37/01	Podpis	.
SPRAWDZAJĄCY: mgr inż. arch. Andrzej Matrzak	nr upr. w specjalności architektonicznej Wa-140/91	Podpis	.
OPRACOWAŁ: mgr inż. arch. Paweł Chmielewski		Podpis	.
NAZWA RYSUNKU: REMONT W POKOJU NR 323			Nr rysunku A-08
Stadium PROJEKT BUDOWLANO- WYKONAWCZY	Branża ARCHITEKTURA	Nr projektu 18/A/20	Skala 1:50
Data 07.08.2020		Rewizja A	