


INWENTARYZACJA

304


A

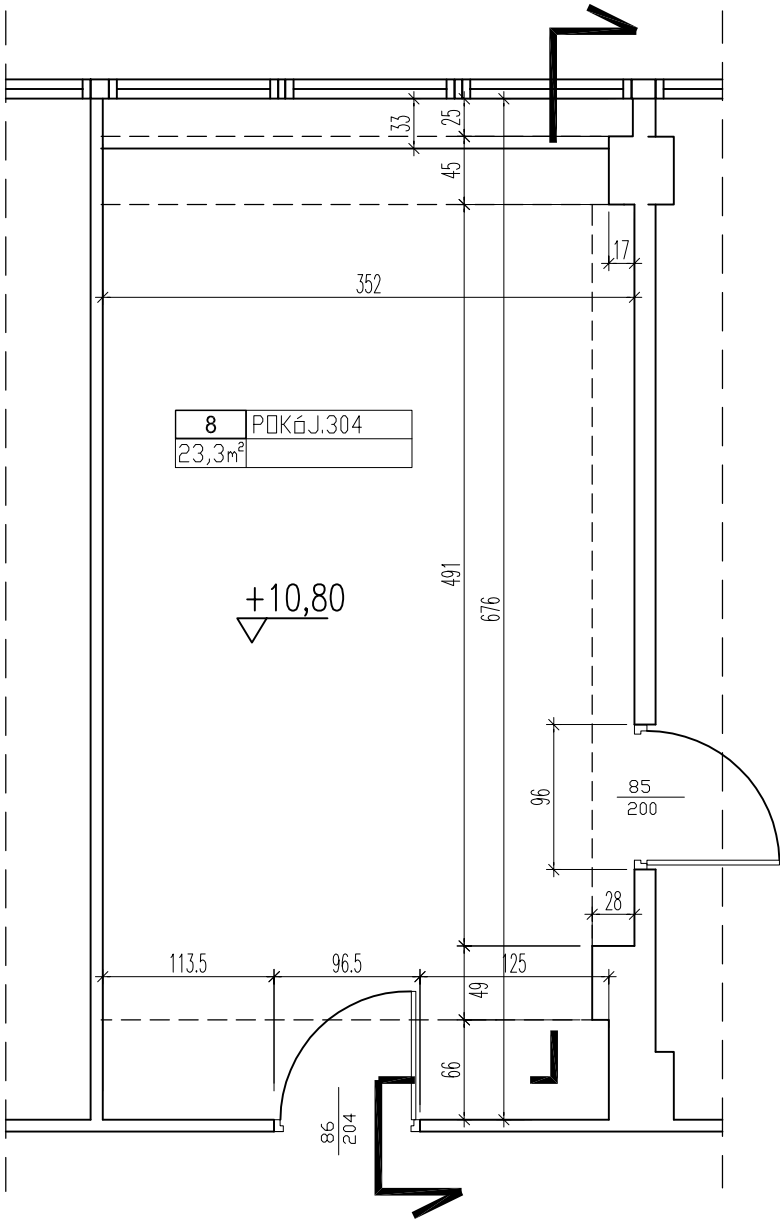

PROJEKT

304

B

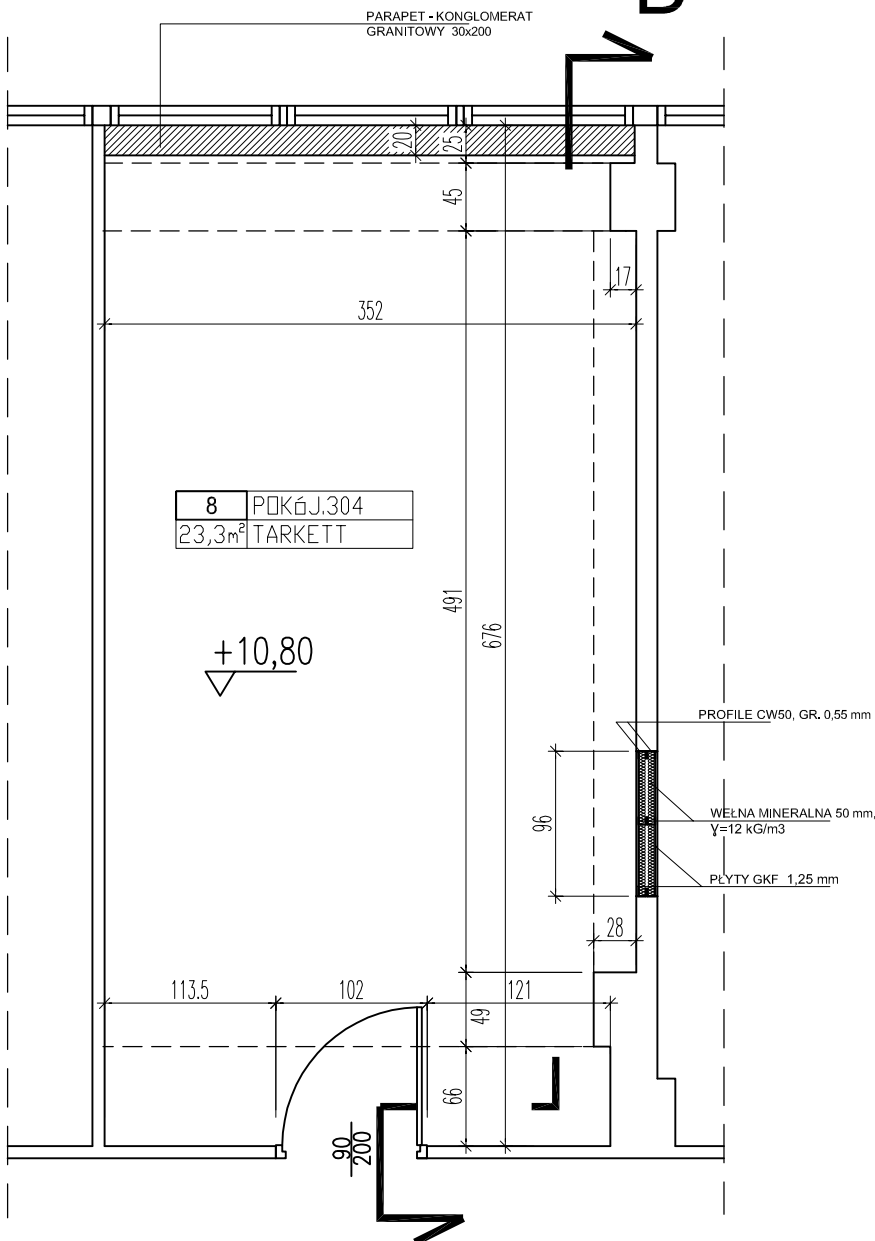

A

A-A

B


powierzchnia użytkowa
pokoju 304 : 23,3 m²
kubatura
pokoju 304: 66,7 m³


LEGENDA



projektowany parapet szer.20cm,
gr.30mm, konglomerat - naturalny
kamień klejony żywicą, kolor: Botticino
mocowany na istniejących wspornikach
*wymiary zweryfikować w naturze

B-B

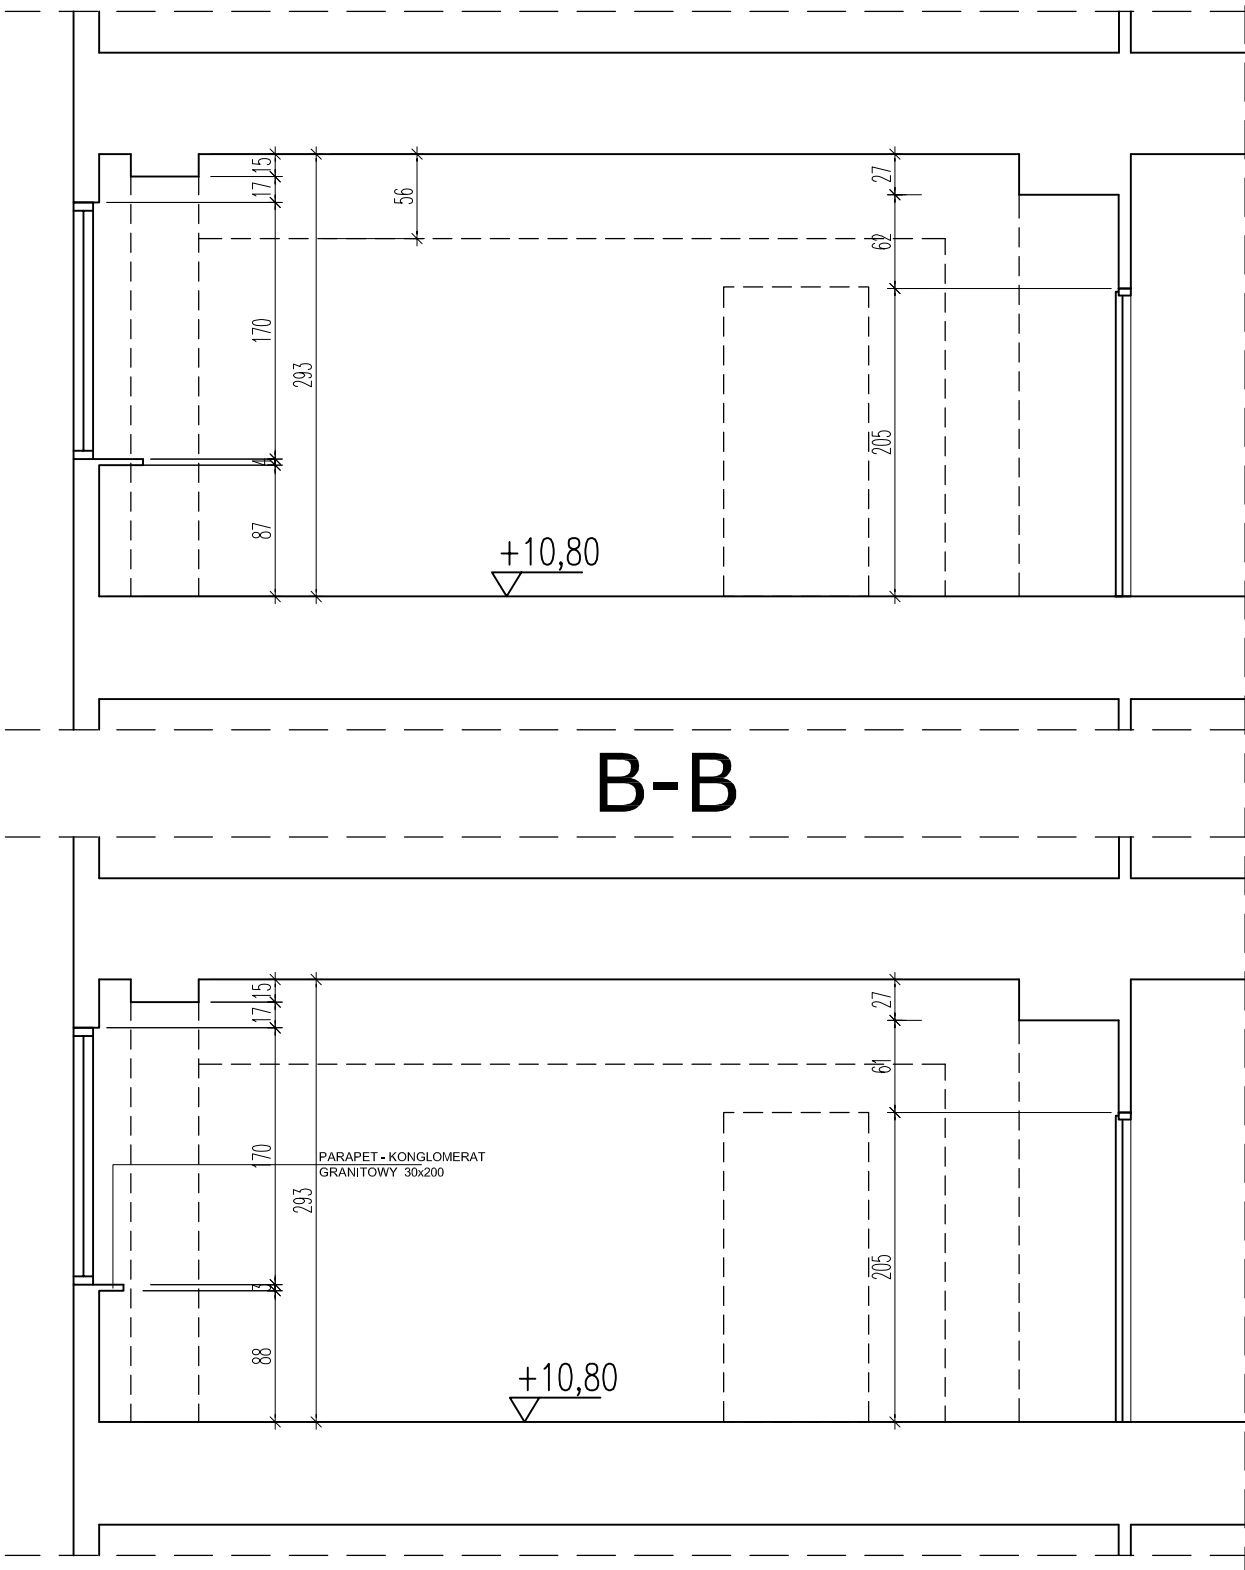

UWAGA			
WSZELKIE PRAWA AUTORSKIE DO NINIEJSZEGO OPRACOWANIA SĄ ZASTRZEŻONE. KOPIOWANIE, ROZPOWSZECZNIANIE I UDOSTĘPNIANIE OSOBOM TRZECIM PROJEKTU LUB JEGO CZĘŚCI BEZ ZGODY AUTORÓW SA ZABRONIONE.			
	ARCHIKON		tel./fax 224157238
	ul. Ziębicka 4 lok.3		0697942220
	01-461 Warszawa		archikon@a2.pl
INWESTOR: INSTYTUT BADAŃ SYSTEMOWYCH PAN 01-447 Warszawa, ul. Nowelska 6			
TEMAT: REMONT POMIESZCZEŃ BIUROWYCH W BUDYNKU INSTYTUTU BADAŃ SYSTEMOWYCH PAN			
LOKALIZACJA: UL. NEWELSKA 6, 01-447 WARSZAWA			
PROJEKTANT: mgr inż. arch. Paweł Chmielewski		nr upr. w specjalności architektonicznej Wa 37/01	Podpis
SPRAWDZAJĄCY: mgr inż. arch. Andrzej Matrzak		nr upr. w specjalności architektonicznej Wa-140/91	Podpis
OPRACOWAŁ: mgr inż. arch. Paweł Chmielewski			Podpis
NAZWA RYSUNKU: REMONT W POKOJU NR 304			
Nr rysunku A-05			
Stadium PROJEKT BUDOWLANO- WYKONAWCZY	Branża ARCHITEKTURA	Nr projektu 18/A/20	Skala 1: 50
			Data 07.08.2020
			Rewizja A