
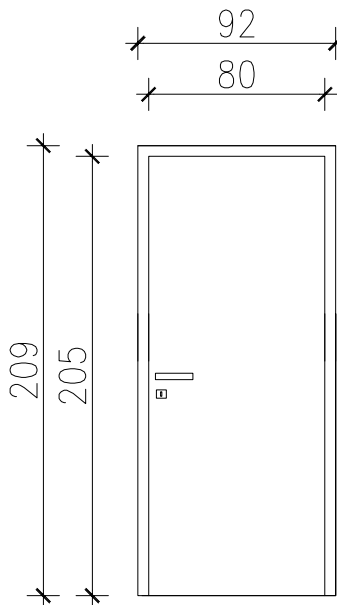



OZNACZENIE DRZWI		DW1		DW2	
					
		L	P	L	P
II PIĘTRO		—	—	—	—
III PIĘTRO		1	3	2	1
ILOŚĆ SZTUK		1	3	2	1
ILOŚĆ SZTUK RAZEM		4		3	
WYMIARY W SWIETLE OŚCIEŻNIC	S	80		90	
	H	205		200	
WYMIARY W SWIETLE OŚCIEŻY	S	92		102	
	H	209		205	

UWAGA

WSZELKIE PRAWA AUTORSKIE DO NINIEJSZEGO OPRACOWANIA SĄ ZASTRZEŻONE. KOPIOWANIE, ROZPOWSZECHNIANIE I UDOSTĘPNIANIE OSOBOM TRZECIM PROJEKTU LUB JEGO CZĘŚCI BEZ ZGODY AUTORÓW SA ZABRONIONE.

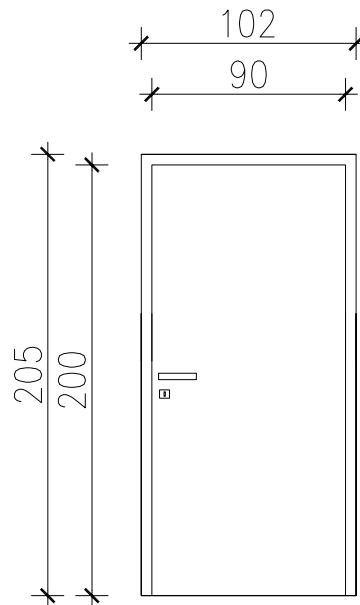

ARCHIKON
ul. Ziębicka 4 lok.3
01-461 Warszawa

tel./fax 224157238
0697942220
archikon@o2.pl

INWESTOR:

INSTYTUT BADAŃ SYSTEMOWYCH PAN
01-447 Warszawa, ul. Nowelska 6

TEMAT:

**REMONT POMIESZCZEŃ BIUROWYCH W BUDYNKU
INSTYTUTU BADAŃ SYSTEMOWYCH PAN**

LOKALIZACJA:

UL. NEWELSKA 6, 01-447 WARSZAWA

PROJEKTANT: mgr inż. arch. Paweł Chmielewski	nr upr. w specjalności architektonicznej Wa 37/01	Podpis
SPRAWDZAJĄCY: mgr inż. arch. Andrzej Matrzak	nr upr. w specjalności architektonicznej Wa-140/91	Podpis
OPRACOWAŁ: mgr inż. arch. Paweł Chmielewski		Podpis

NAZWA RYSUNKU:

WYKAZ STOLARKI DRZWIOWEJ

Nr rysunku

A-12

Stadium PROJEKT BUDOWLANO-WYKONAWCZY	Branża ARCHITEKTURA	Nr projektu 18/A/20	Skala 1:50	Data 07.08.2020	Rewizja A
--------------------------------------	---------------------	---------------------	------------	-----------------	-----------