


INWENTARYZACJA

PROJEKT

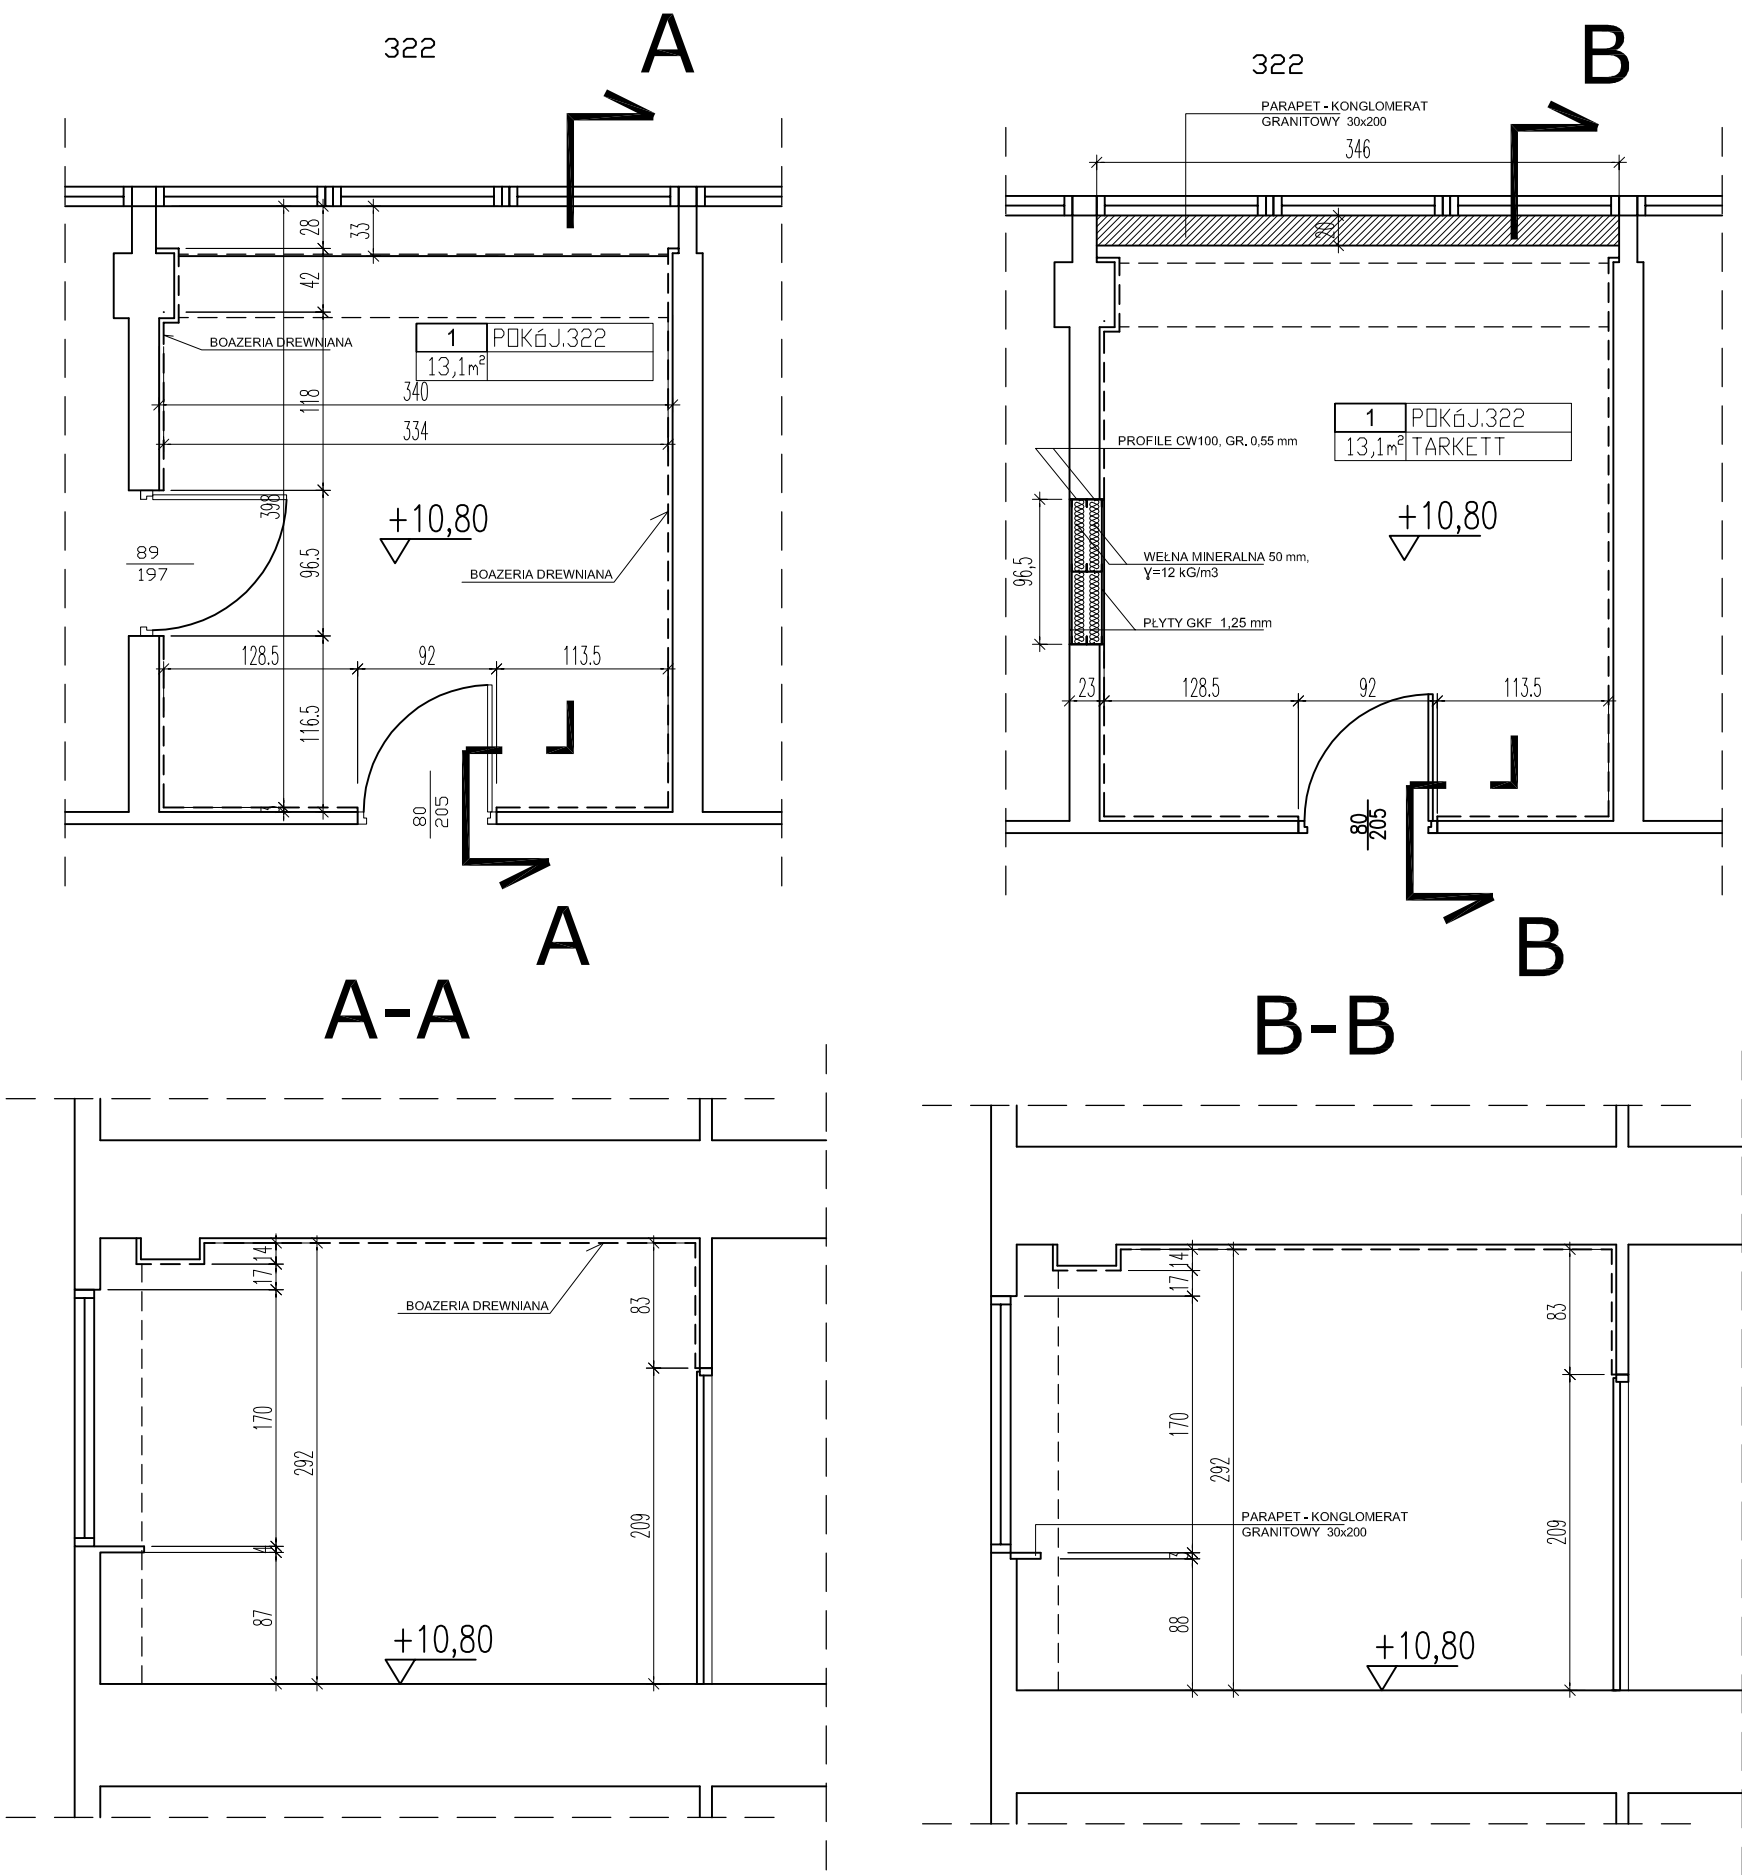

powierzchnia użytkowa pokoju 322 : 13,1 m²
kubatura pokoju 322: 38,0 m³

LEGENDA		UWAGA	
<div></div> <p>projektowany parapet szer.20cm, gr.30mm, konglomerat;naturalny kamień klejony żywicą, mocowany na istniejących wspornikach kolor: Botticino *wymiary zweryfikować w naturze</p>		WSZELKIE PRAWA AUTORSKIE DO NINIEJSZEGO OPRACOWANIA SĄ ZASTRZEŻONE. KOPIOWANIE, ROZPOWSZECZNIANIE I UDOSTĘPNIANIE OSOBOM TRZECIM PROJEKTU LUB JEGO CZĘŚCI BEZ ZGODY AUTORÓW SA ZABRONIONE.	
		<div><div></div><div>ARCHIKON ul. Żlebicka 4 lok.3 01-461 Warszawa</div></div>	<div>tel./fax 224157238 0697942220 archikon@o2.pl</div>
INWESTOR:		INSTYTUT BADAŃ SYSTEMOWYCH PAN 01-447 Warszawa, ul. Nowelska 6	
TEMAT:		REMONT POMIESZCZEŃ BIUROWYCH W BUDYNKU INSTYTUTU BADAŃ SYSTEMOWYCH PAN	
LOKALIZACJA:		UL. NEWELSKA 6, 01-447 WARSZAWA	
PROJEKTANT:		mgr inż. arch. Paweł Chmielewski	nr upr. w specjalności architektonicznej Wa 37/01
SPRAWDZAJĄCY:		mgr inż. arch. Andrzej Matrzak	nr upr. w specjalności architektonicznej Wa-140/91
OPRACOWAŁ:		mgr inż. arch. Paweł Chmielewski	
NAZWA RYSUNKU:		REMONT W POKOJU NR 322	Nr rysunku A-07
Stadium PROJEKT BUDOWLANO- WYKONAWCZY	Branża ARCHITEKTURA	Nr projektu 18/A/20	Skala 1:50
Data 07.08.2020		Rewizja A	