
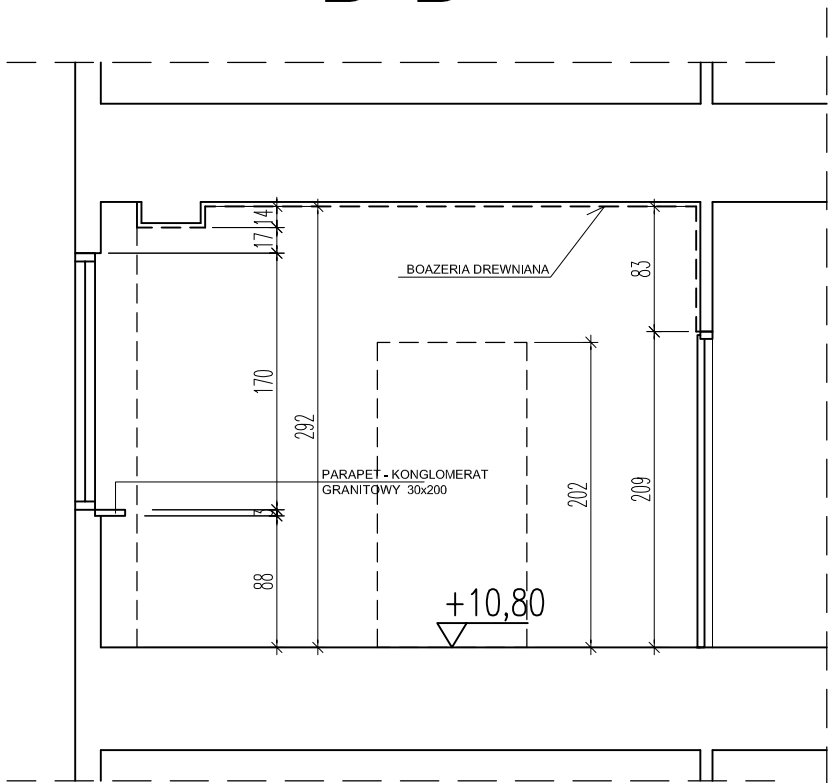
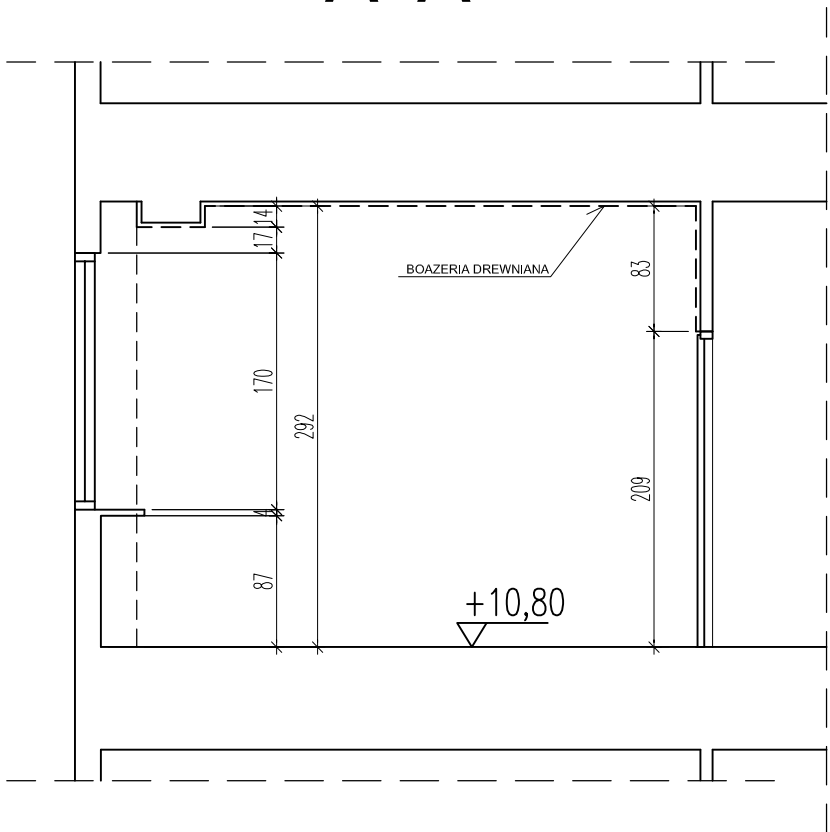
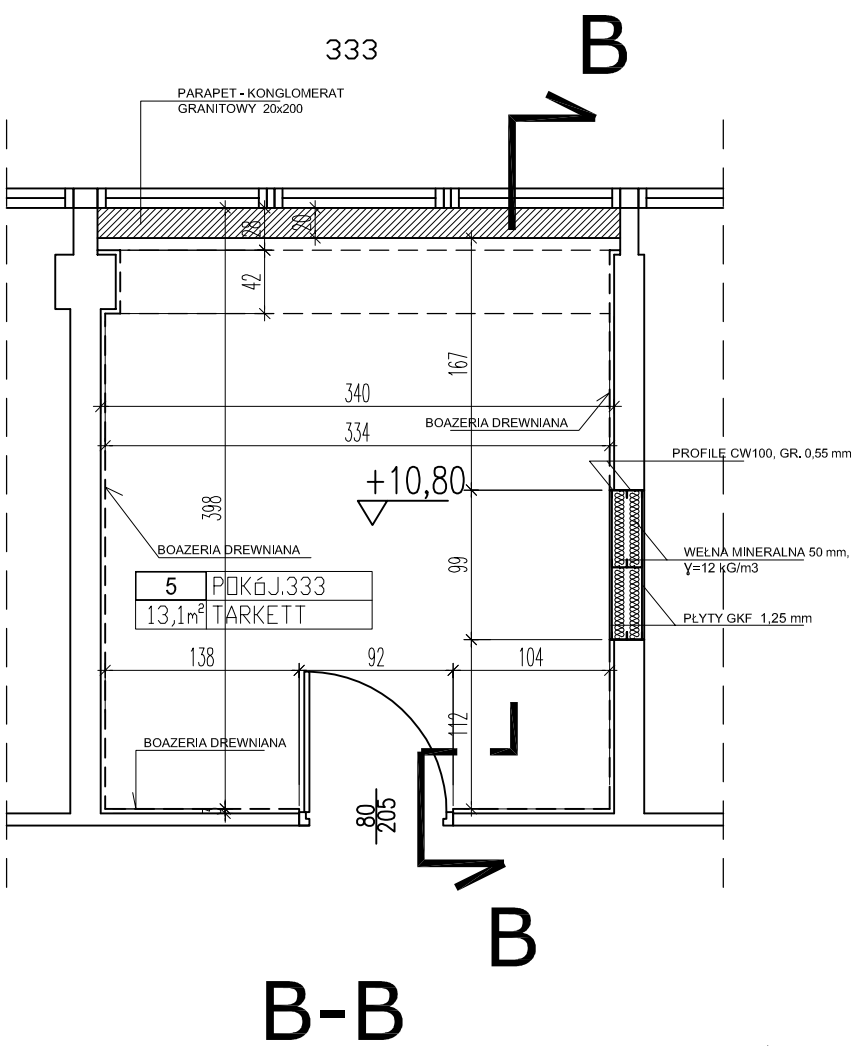


INWENTARYZACJA

PROJEKT

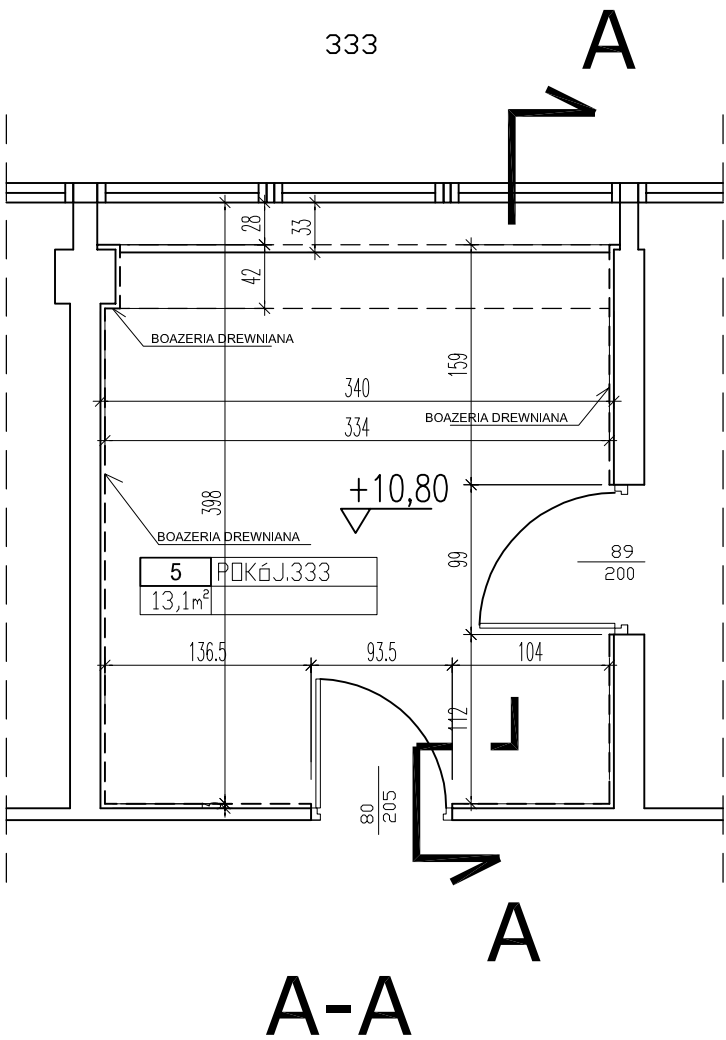

powierzchnia użytkowa pokoju 333 : 13,1 m²
kubatura pokoju 333: 38,0 m³

LEGENDA



projektowany parapet
szer.20cm, gr.30mm,
konglomerat;naturalny kamień
klejony żywicą, mocowany na istniejących
wspornikach
kolor: Botticino
*wymiary zweryfikować w naturze

UWAGA
WSZELKIE PRAWA AUTORSKIE DO NINIEJSZEGO OPRACOWANIA
SĄ ZASTRZEŻONE. KOPIOWANIE, ROZPOWSZECZNIANIE I
UDOSTĘPNIANIE OSOBOM TRZECIM PROJEKTU LUB JEGO CZĘŚCI
BEZ ZGODY AUTORÓW SA ZABRONIONE.



ARCHIKON
ul. Żlebicka 4 lok.3
01-461 Warszawa
tel./fax 224157238
0697942220
archikon@o2.pl

INWESTOR:
INSTYTUT BADAŃ SYSTEMOWYCH PAN
01-447 Warszawa, ~~ul. Nowelska 6~~

TEMAT:
REMONT POMIESZCZEŃ BIUROWYCH W BUDYNKU
INSTYTUTU BADAŃ SYSTEMOWYCH PAN

LOKALIZACJA:
UL. NEWELSKA 6, 01-447 WARSZAWA

PROJEKTANT:
mgr inż. arch. Paweł Chmielewski
nr upr. w specjalności architektonicznej: Wa 37/01
Podpis: .

SPRAWDZAJĄCY:
mgr inż. arch. Andrzej Matrzak
nr upr. w specjalności architektonicznej: Wa-140/91
Podpis:

OPRACOWAŁ:
mgr inż. arch. Paweł Chmielewski
Podpis:

NAZWA RYSUNKU:
REMONT W POKOJU NR 333
Nr rysunku: A-11

Stadium: PROJEKT BUDOWLANO-WYKONAWCZY
Branża: ARCHITEKTURA
Nr projektu: 18/A/20
Skala: 1:50
Data: 26.07.2020
Rewizja: A