
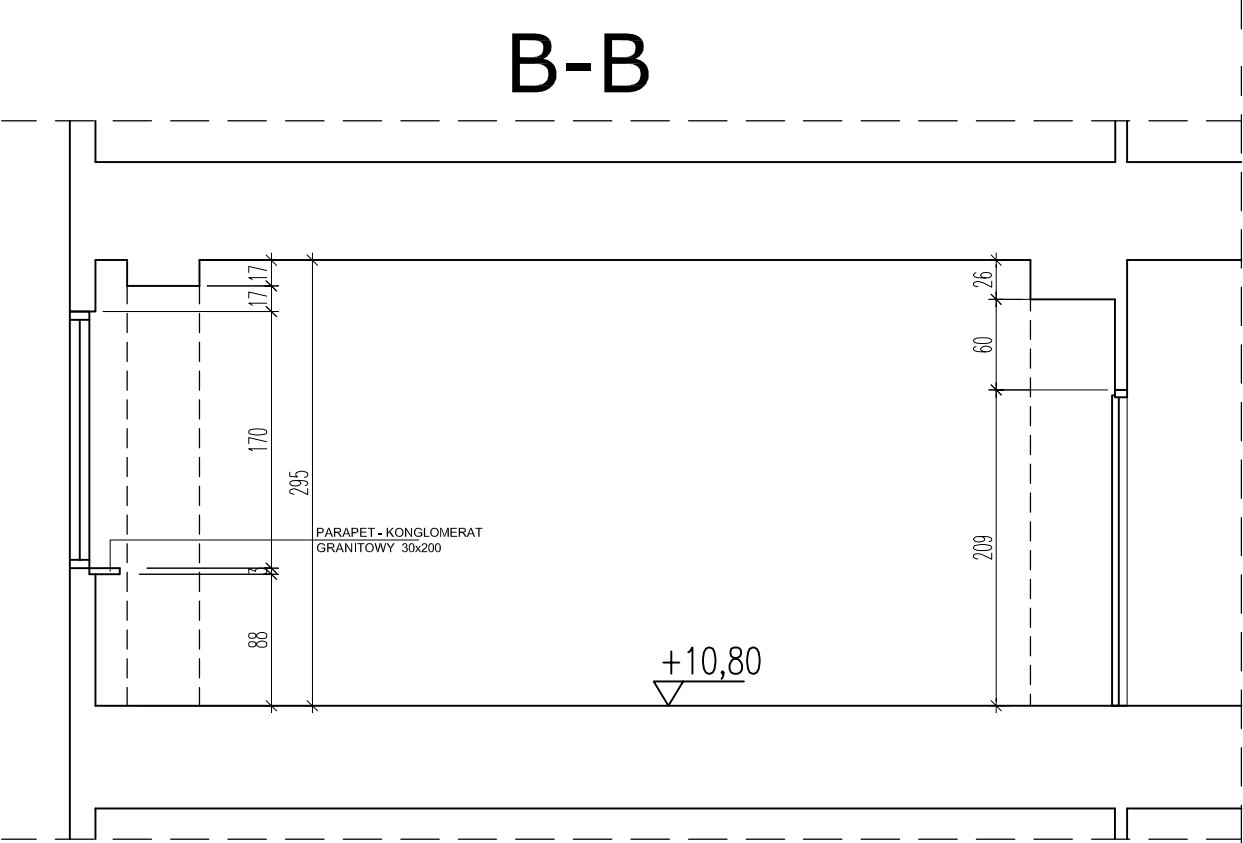
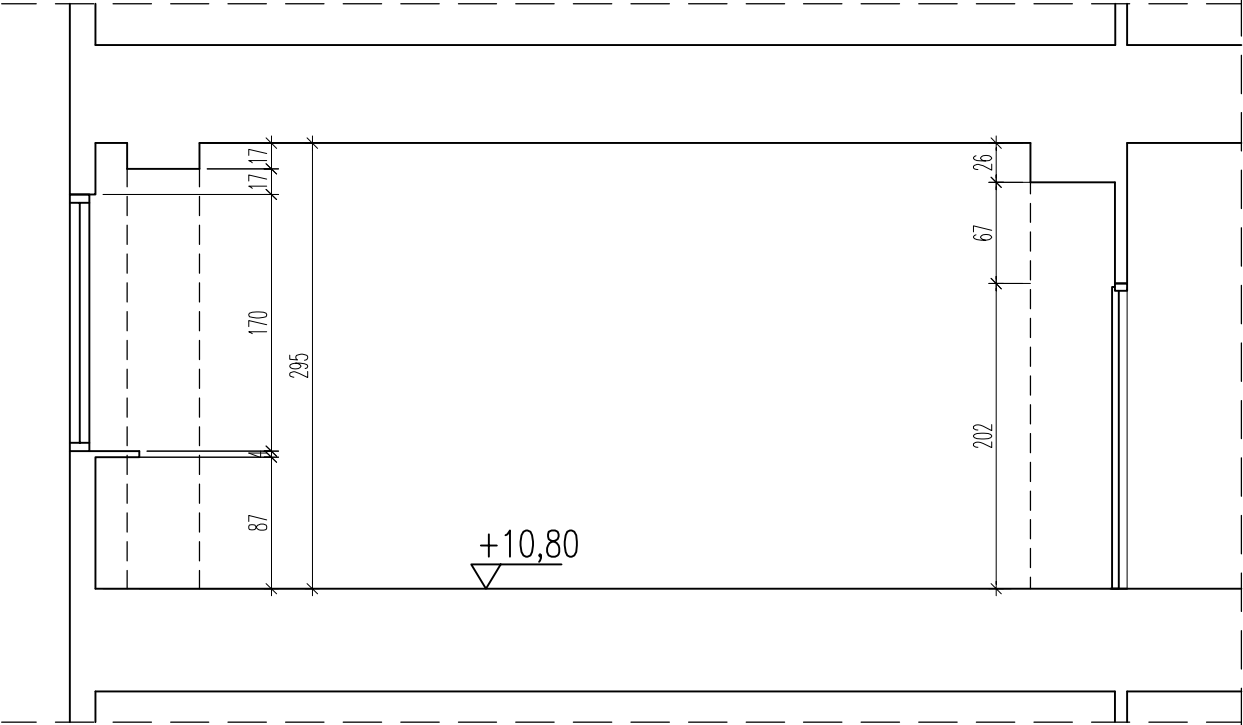
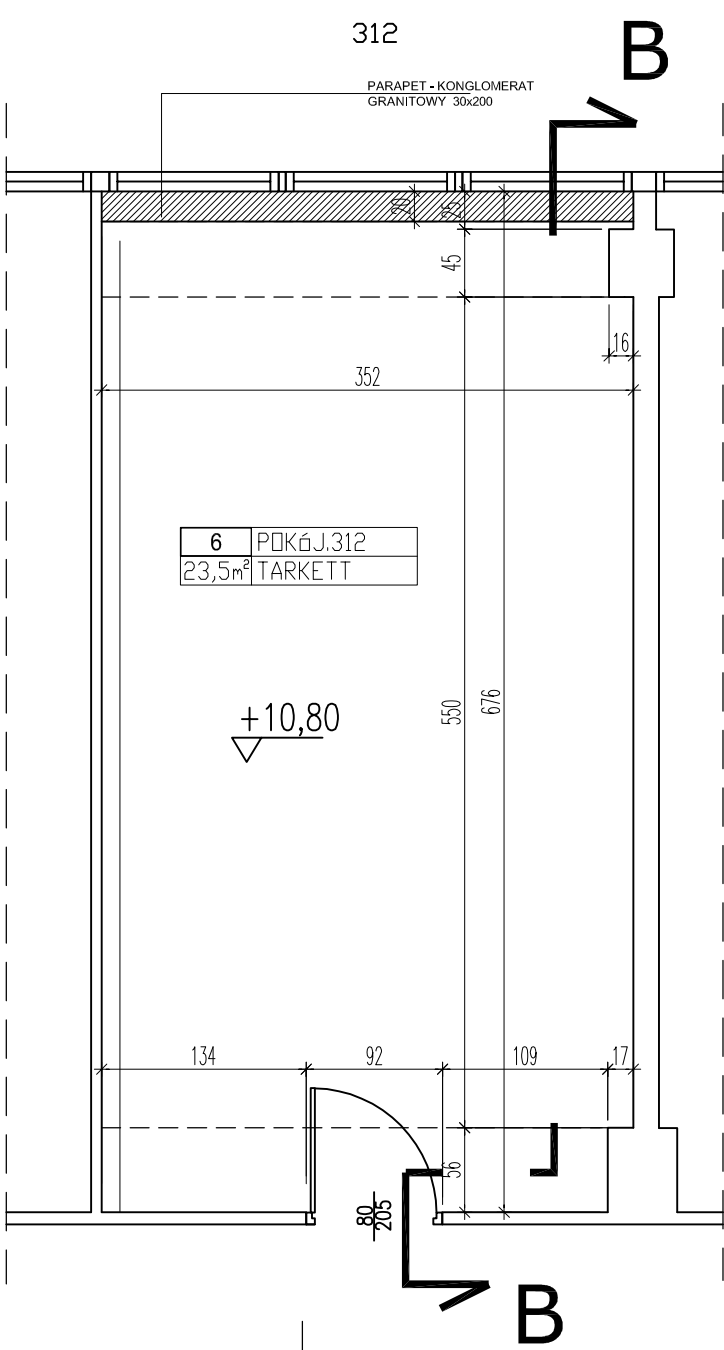


INWENTARYZACJA

PROJEKT

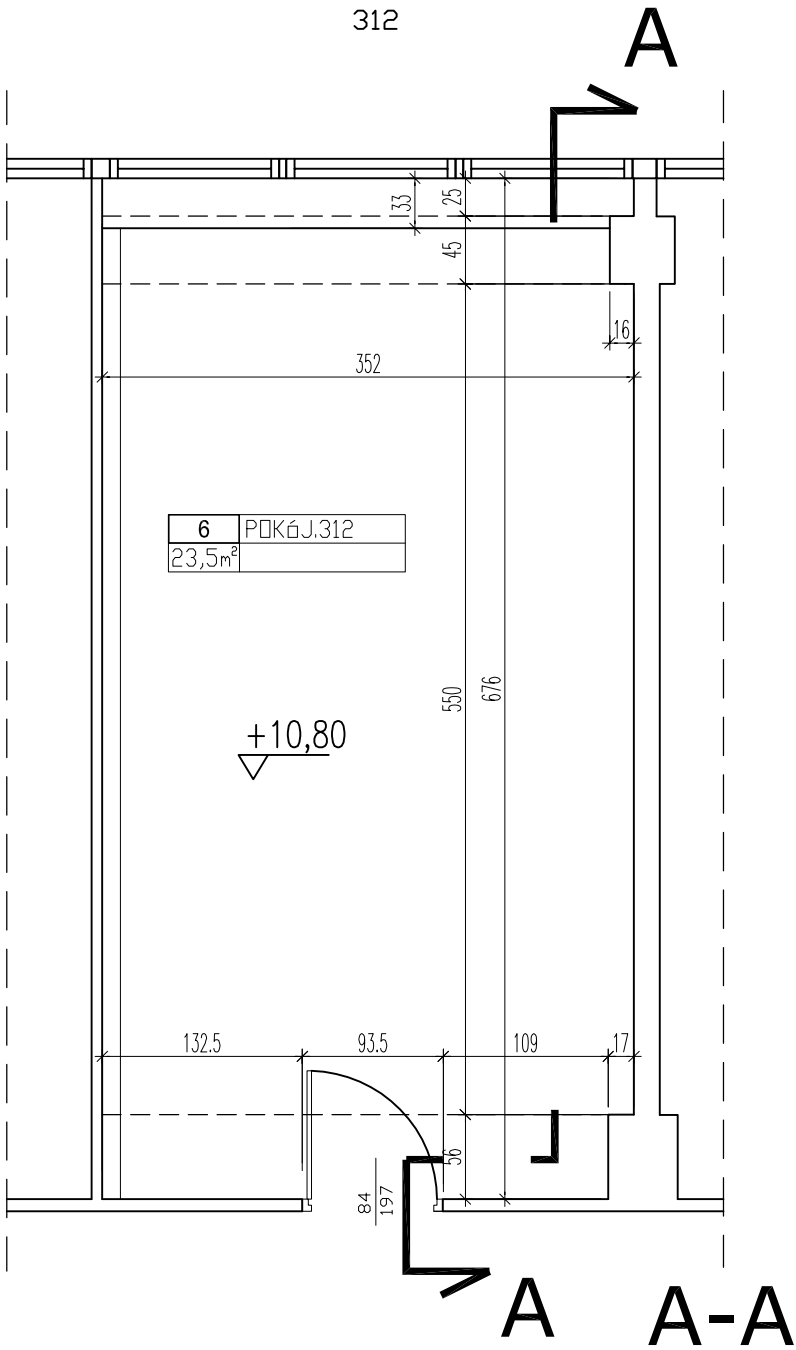

powierzchnia użytkowa
pokoju 312 : 23,5 m2
kubatura
pokoju 312: 68,6 m3

LEGENDA



projektowany parapet szer.20cm,
gr.30mm, konglomerat - naturalny
kamień klejony żywicą, kolor: Botticino
mocowany na istniejących wspornikach
*wymiary zweryfikować w naturze

UWAGA					
WSZELKIE PRAWA AUTORSKIE DO NINIEJSZEGO OPRACOWANIA SĄ ZASTRZEŻONE. KOPIOWANIE, ROZPOWSZECHNIANIE I UDOSTĘPNIANIE OSOBOM TRZECIM PROJEKTU LUB JEGO CZĘŚCI BEZ ZGODY AUTORÓW SA ZABRONIONE.					
		ARCHIKON ul. Żiębicka 4 lok.3 01-461 Warszawa			tel./fax 224157238 0697942220 archikon@o2.pl
INWESTOR: INSTYTUT BADAŃ SYSTEMOWYCH PAN 01-447 Warszawa, ul. Nowelska 6					
TEMAT: REMONT POMIESZCZEŃ BIUROWYCH W BUDYNKU INSTYTUTU BADAŃ SYSTEMOWYCH PAN					
LOKALIZACJA: UL. NEWELSKA 6, 01-447 WARSZAWA					
PROJEKTANT: mgr inż. arch. Paweł Chmielewski		nr upr. w specjalności architektonicznej Wa 37/01		Podpis	
SPRAWDZAJĄCY: mgr inż. arch. Andrzej Matrzak		nr upr. w specjalności architektonicznej Wa-140/91		Podpis	
OPRACOWAŁ: mgr inż. arch. Paweł Chmielewski		Podpis			
NAZWA RYSUNKU: REMONT W POKOJU NR 312					Nr rysunku A-06
Stadium PROJEKT BUDOWLANO- WYKONAWCZY	Branża ARCHITEKTURA	Nr projektu 18/A/20	Skala 1:50	Data 07.08.2020	Rewizja A